


## Modelo de Croquis de Informe de Viabilidad para Cloacas para Nueva Conexión (toda la información del croquis se debe completar de manera obligatoria)

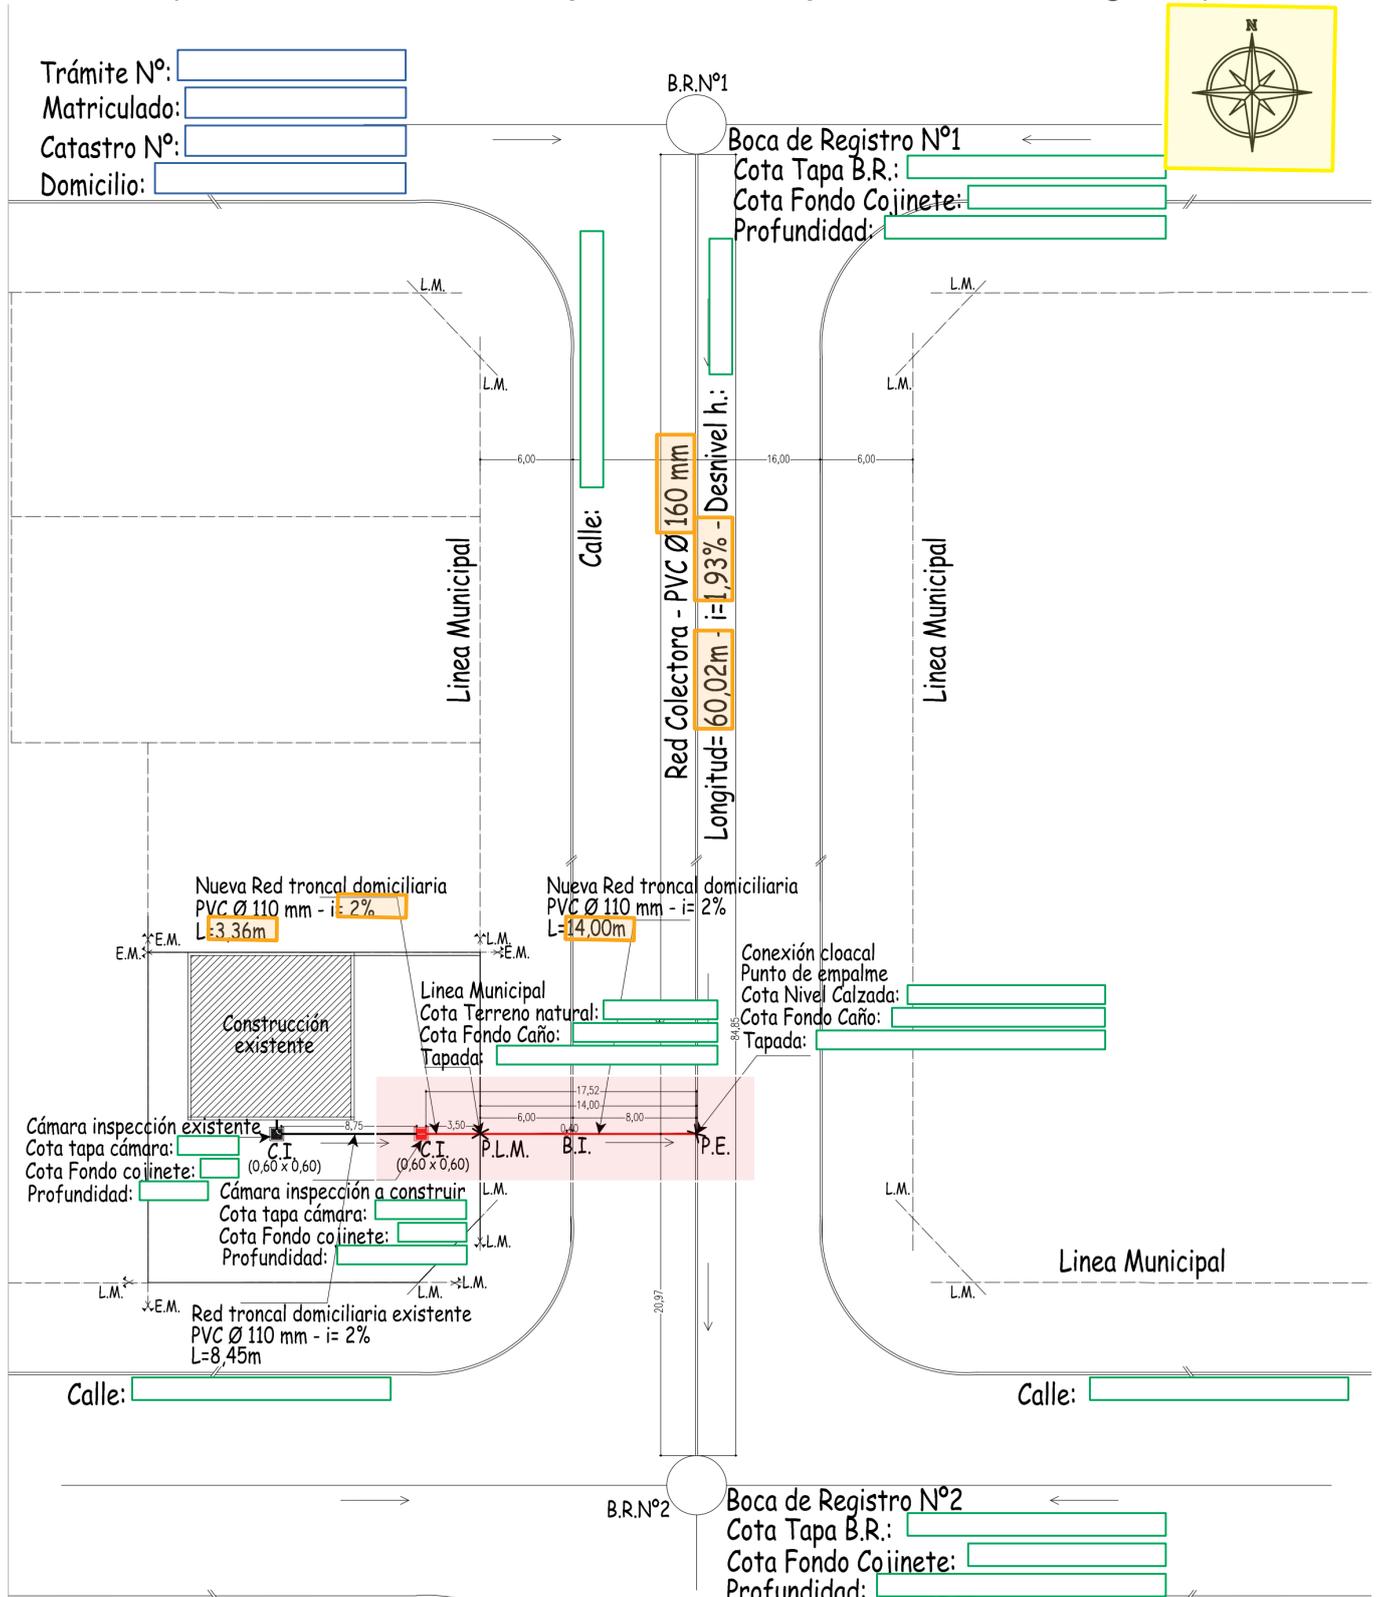

Nota: En el caso que el terreno presente un desnivel muy pronunciado, se sugiere hacer un salto en la conexión. Para ello deberá dibujar un perfil de la conexión incluyendo el salto propuesto, que según norma es de 0,50m de alto como mínimo (Ver lámina 10, página 73 de Las Normas Ex O.S.N.).  
 En Conexión Domiciliaria: Verificar tapada mínima en Linea Munic, 0,80m y en Calzada: 1,00m.

- Completar con los datos del trámite.
- Completar con los datos técnicos.
- Ubicación del Norte.
- Completar con los datos y niveles obtenidos de las medidas realizadas en la red colectora y de la red troncal domiciliaria.
- Proyecto de red cloacal en color rojo.